

SDR. BOULEVARD 76

VANDSTIK OG MÅLER

TRAPPE TIL KÆLDER

GÅRD

HØRER TIL BYGGETILL. AF
14 SEP. 2000
FRA BYGGEDIREKTORATET

Bygningsinspektør
B-sags j.nr. 02.02.01
Denne tegning er i overensstemmelse med
det udførte arbejde.
Susan Lykke


Byggedirektoratet
B-sags j.nr. UV 172980-1
MATR. NR. 1152 U.V. KV. ~ SANKELMARKSGADE 21 - SDR BOULEVARD 76
EJER: AB SDR. BOULEVARD 76 / SANKELMARKSGADE 21
PLAN AF KÆLDER ca. 1:75 20.7.2000
FJERNVARMECENTRAL + STIKLEDNINGER

BJØRN KØNGERSKOV, INGENIØR - GRANVENGET 6, 3310 ØSTED

172281-1
B-sags nr. 20-7-2000

BYGNINGSINSPEKTORATET
PLAN AF 5. SAL 1:100 VÆRME - V.V.S.
20-7-2000
BØRN KONGERSKOV INGENIØR - GRÆNSET 6-3310 ØLSTED - 47748115
KATR. NR. 1152 - U.V. KV. - SANKELMÆRKS GÅDE 21 - SDR. BOULEVARD 76
SDR. BOULEVARD 76 - SANKELMÆRKS GÅDE 21
SDR. BOULEVARD 76 - SANKELMÆRKS GÅDE 21

FRA BYGGEDIREKTORATET
14 SEP. 2000
HØRER TIL BYGGETILL. AF

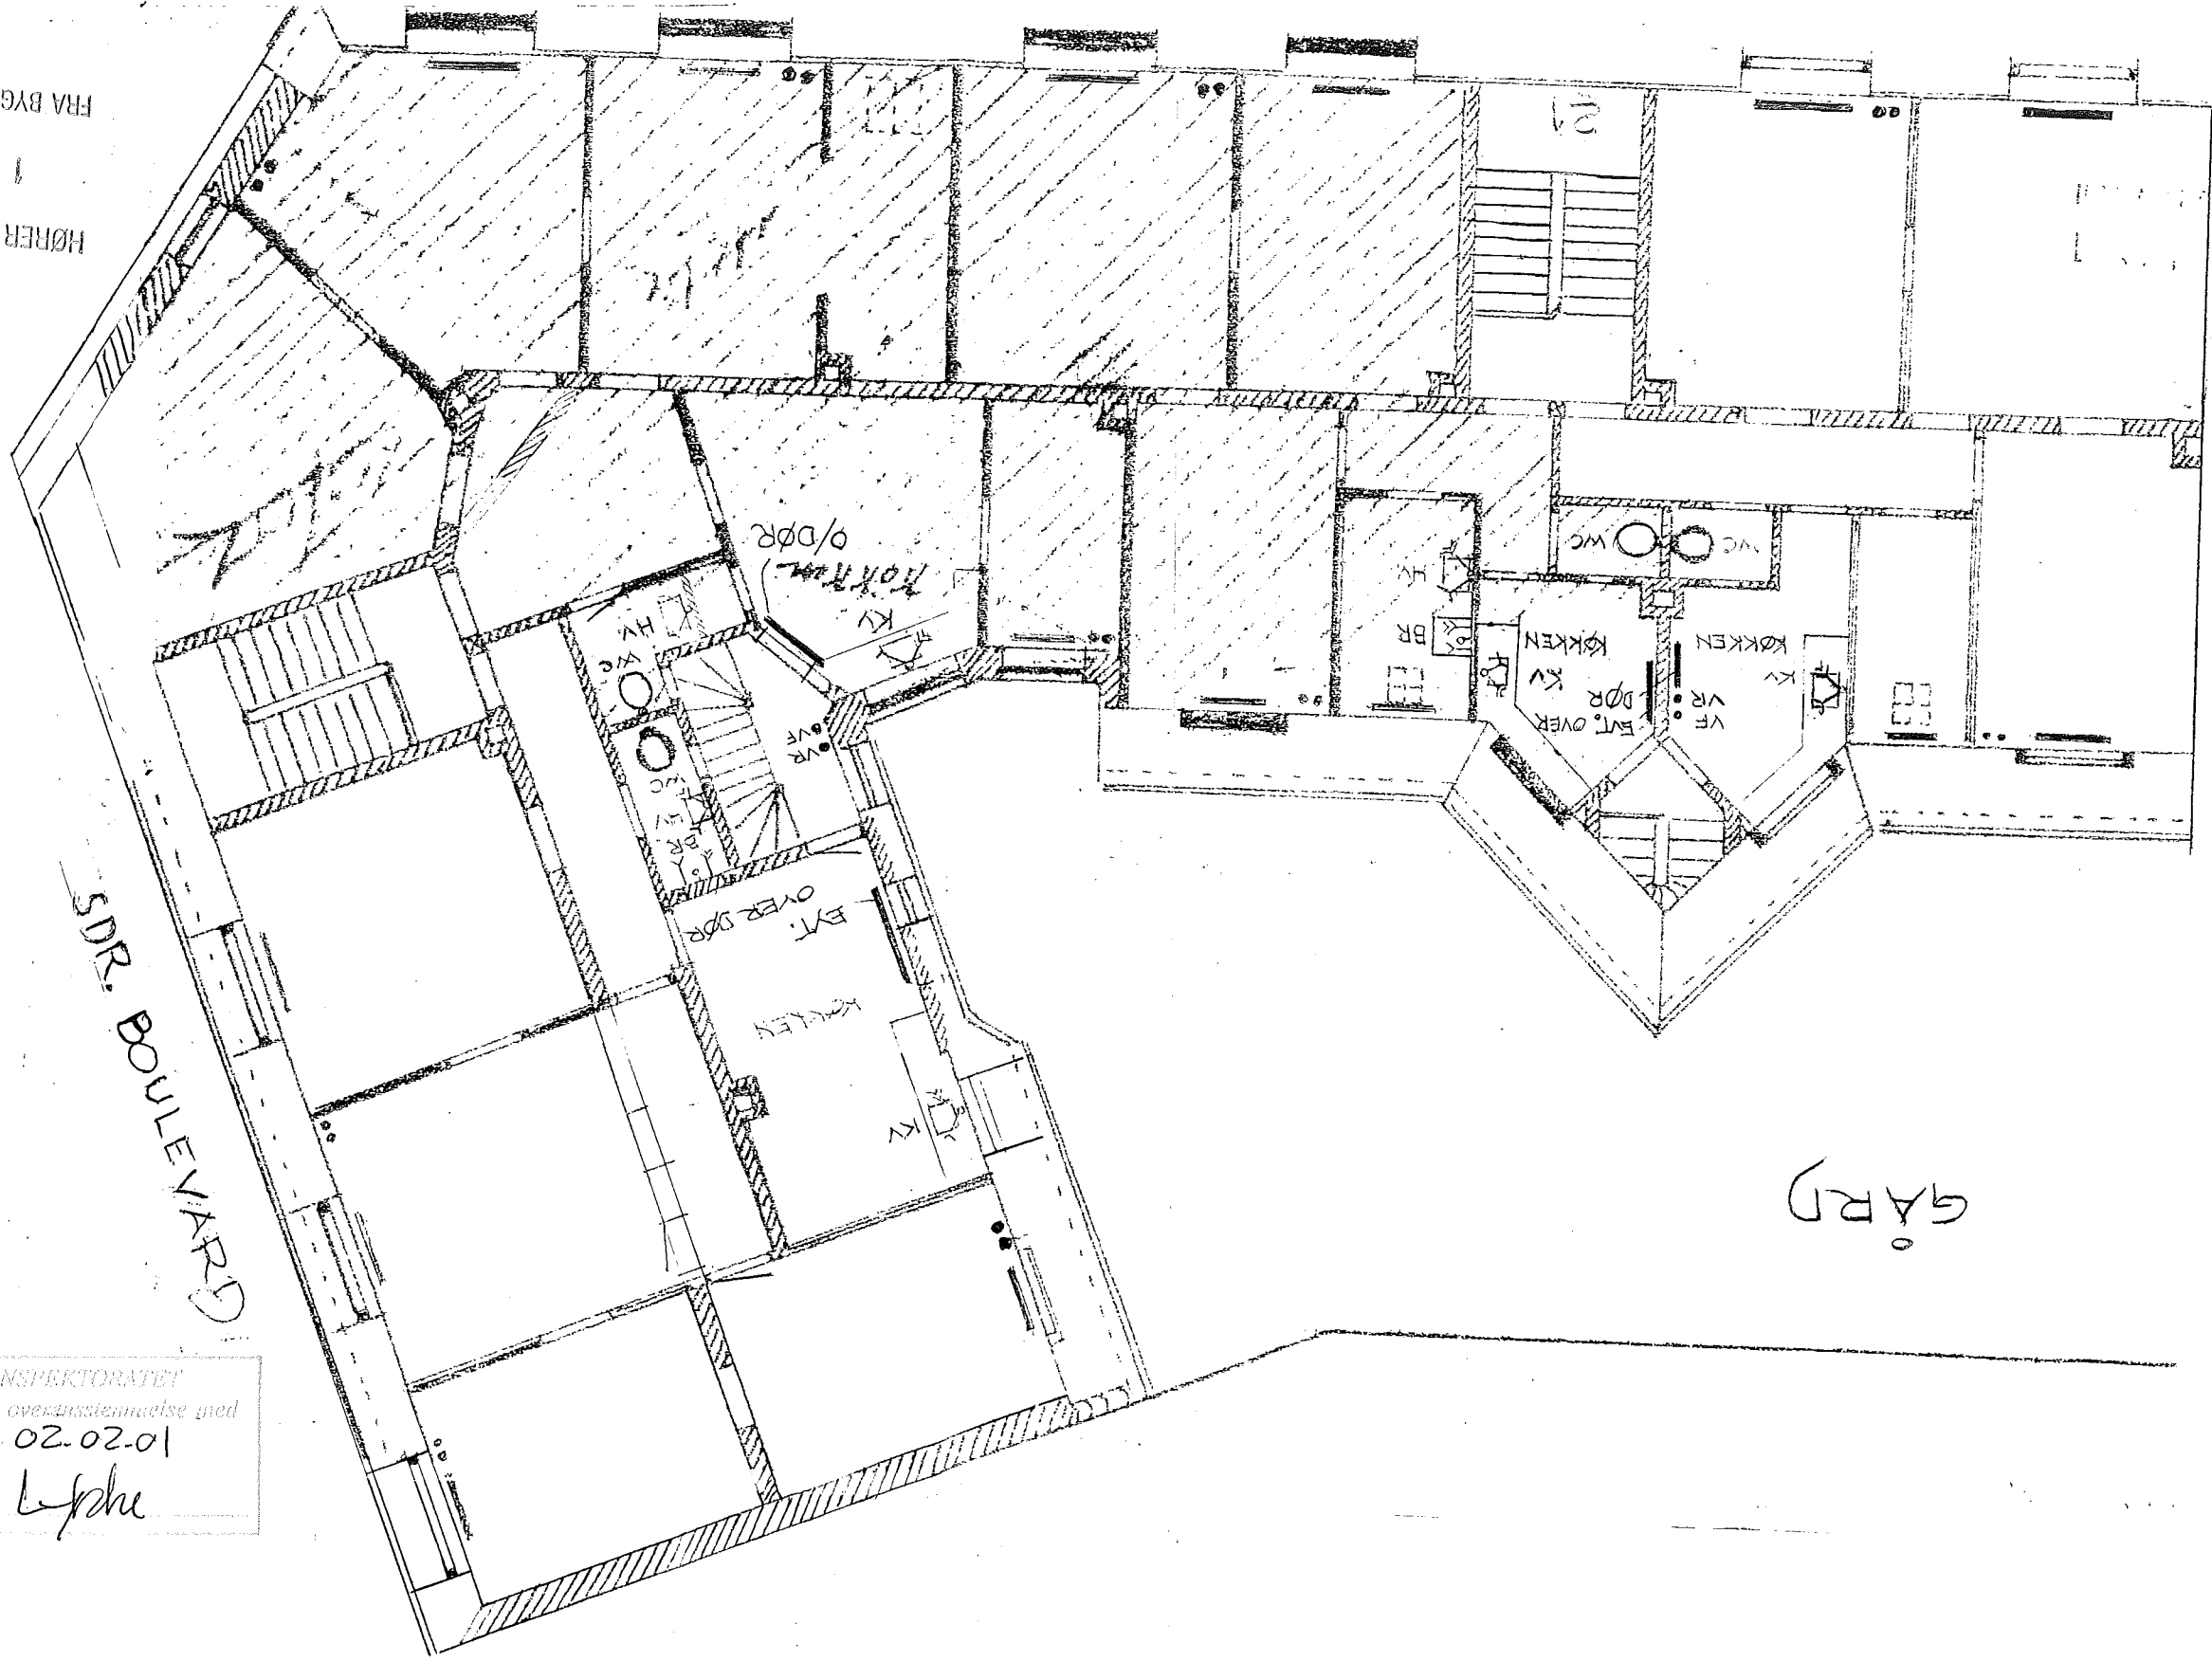

BYGNINGSINSPEKTORATET
Denne tegning er i overensstemmelse med
det udførte arbejde. 02.02.01
Susanne Lefche