


Byggedirektoratet  
B-sags Jnr. C/172981-1

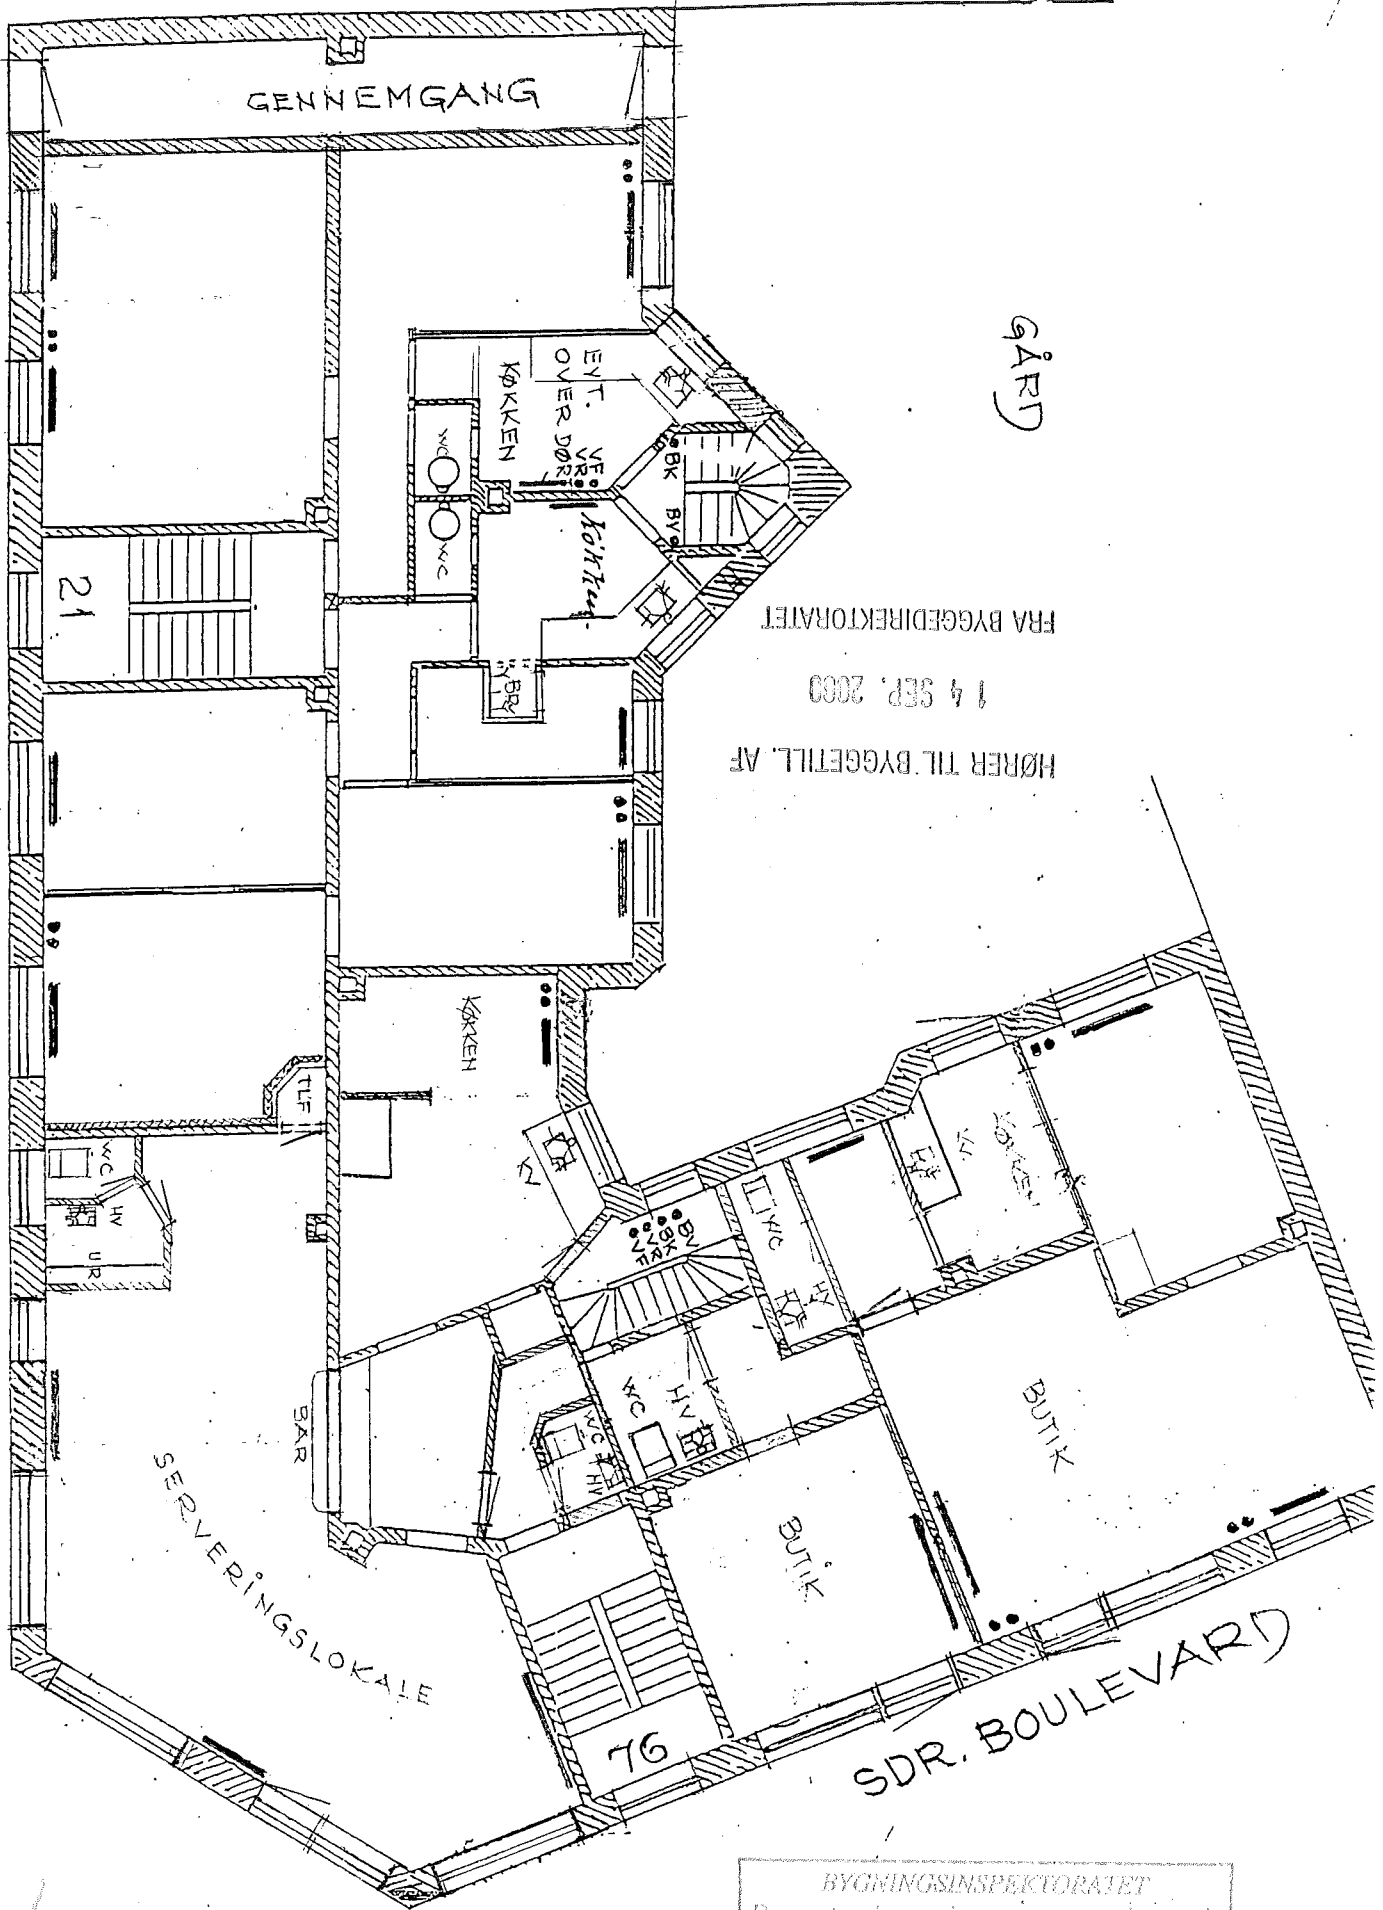


HØRER TIL BYGETILL. AF  
14 SEP. 2000  
FRA BYGGEDIREKTORATET

Sankelmarksgade

MATR. NR. 1152 - UV. KI. - SANKELMARKSGADE 21 - S. BOULEVARD 76  
EJER: AB. SDR. BOULEVARD 76 - SANKELMARKSGADE 21  
PLAN AF STUETAGE 1:125 - VÆRME - VVS  
20-7-2000

BYGNINGSINSPEKTORATET  
Denne tegning er i overensstemmelse med  
det udførte arbejde. 02.02.01  
Søren Lybke

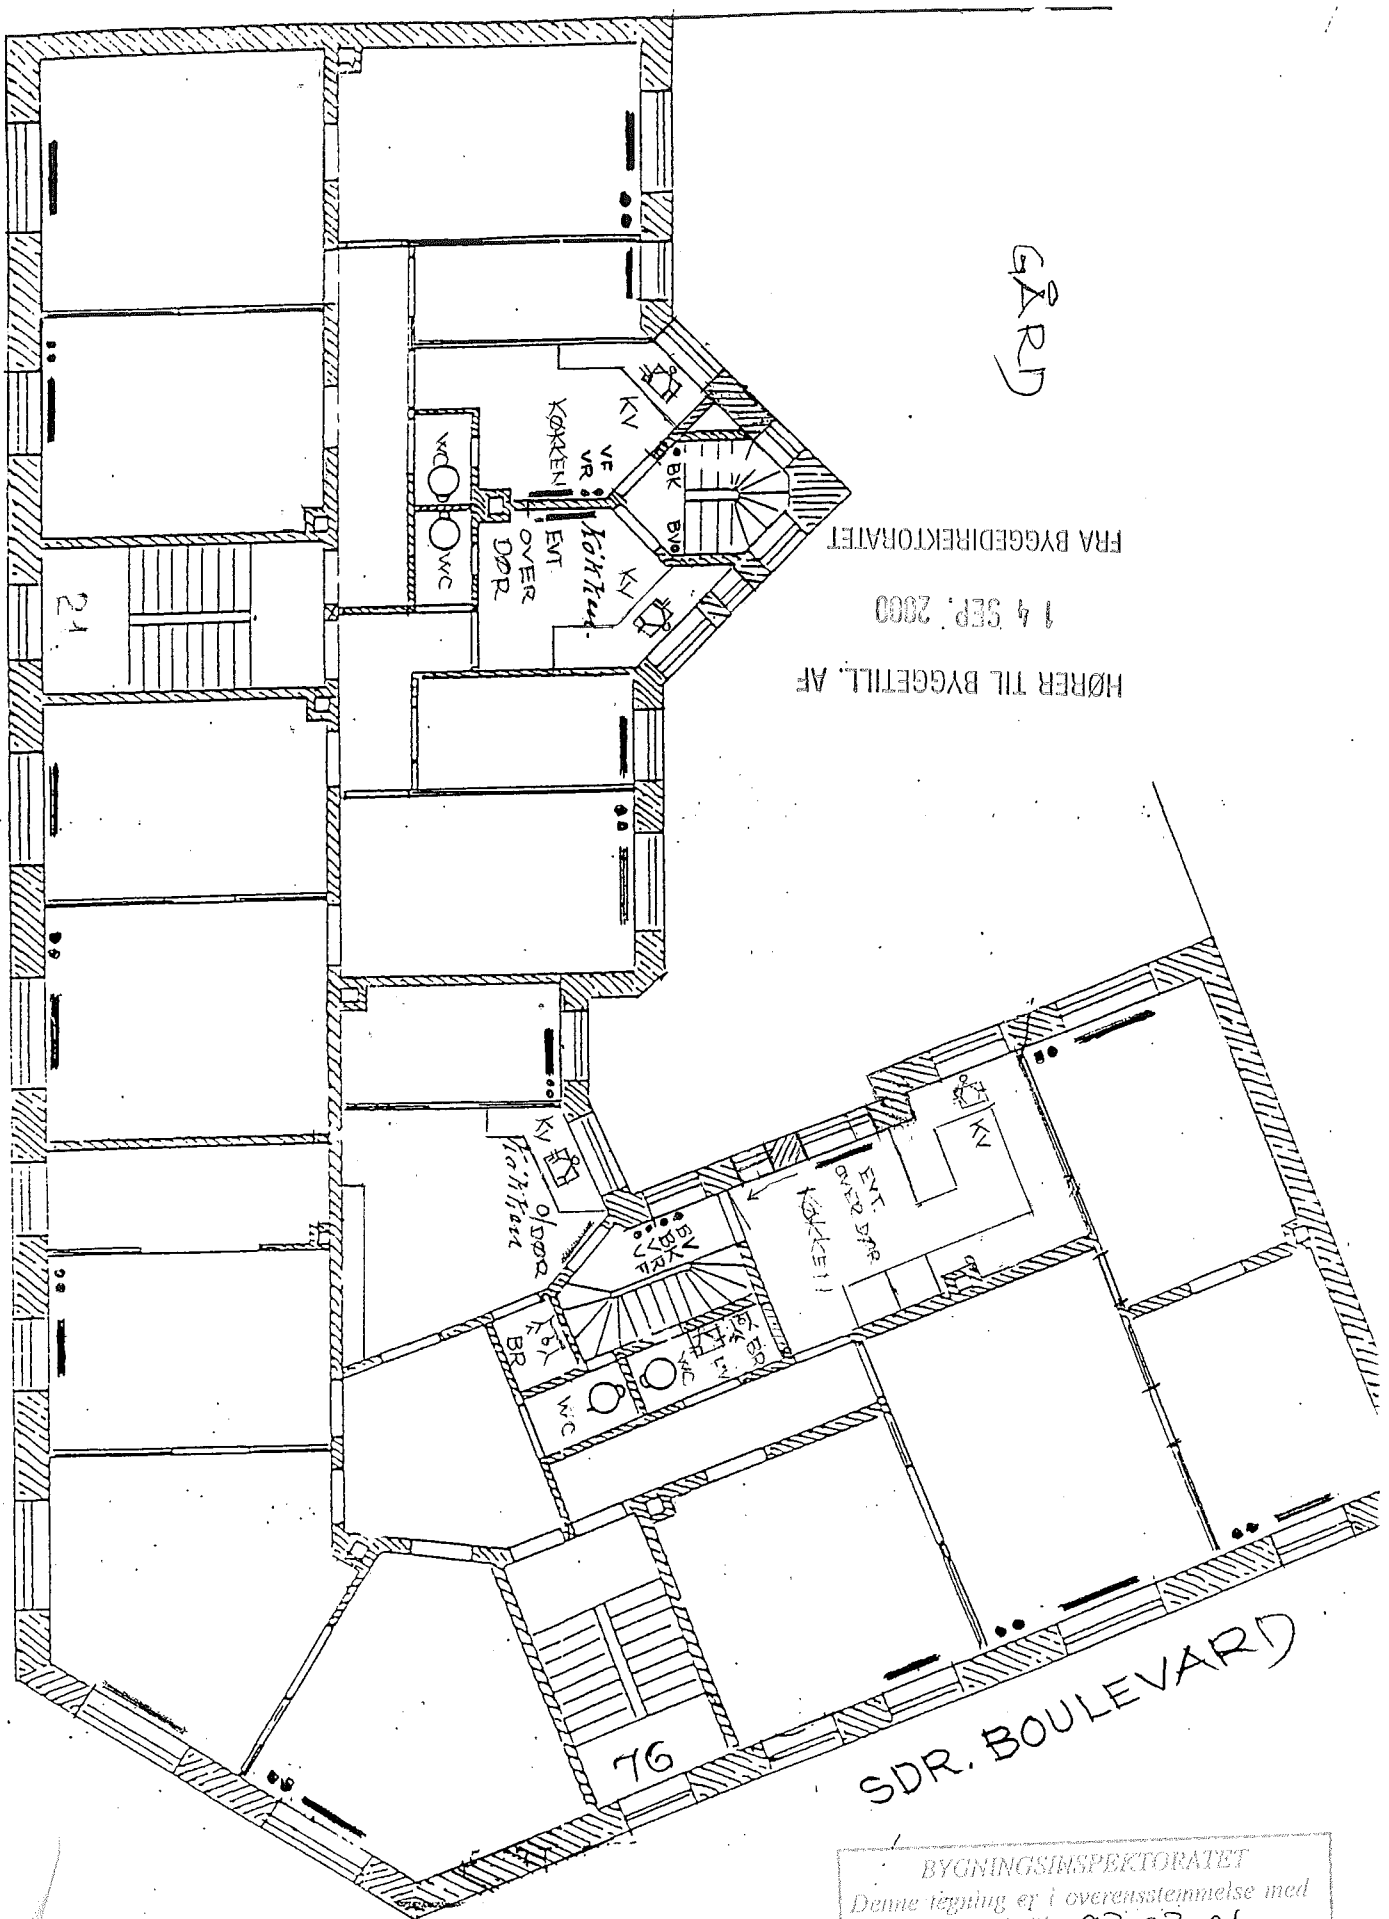

Sankelmarksgade


MATR. NR. 452 - U.V. KV. - SÅNKELMARKSGADE 21 - S. BOULEVARD 76  
 EDER: XB SDR. BOULEVARD 76 - SÅNKELMARKSGADE 21  
 PLAN AF 1. SAL 1:125 - VARME - V.V. S.  
 BØRN KØNGERØKOV, INGENIØR - GRANVÆNGET 6 - 3510 ØLSTED - 47748115

FRA BYGGEINSPEKTORATET  
 14 SEP. 2000  
 HØRER TIL BYGETILL. AF

SDR. BOULEVARD

BYGNINGSINSPEKTORATET  
 Denne tegning er i overensstemmelse med  
 det udførte arbejde. 02-02-01  
 Susan Lykke

Byggedirektoratet  
B-sags jnr. W 172781-1

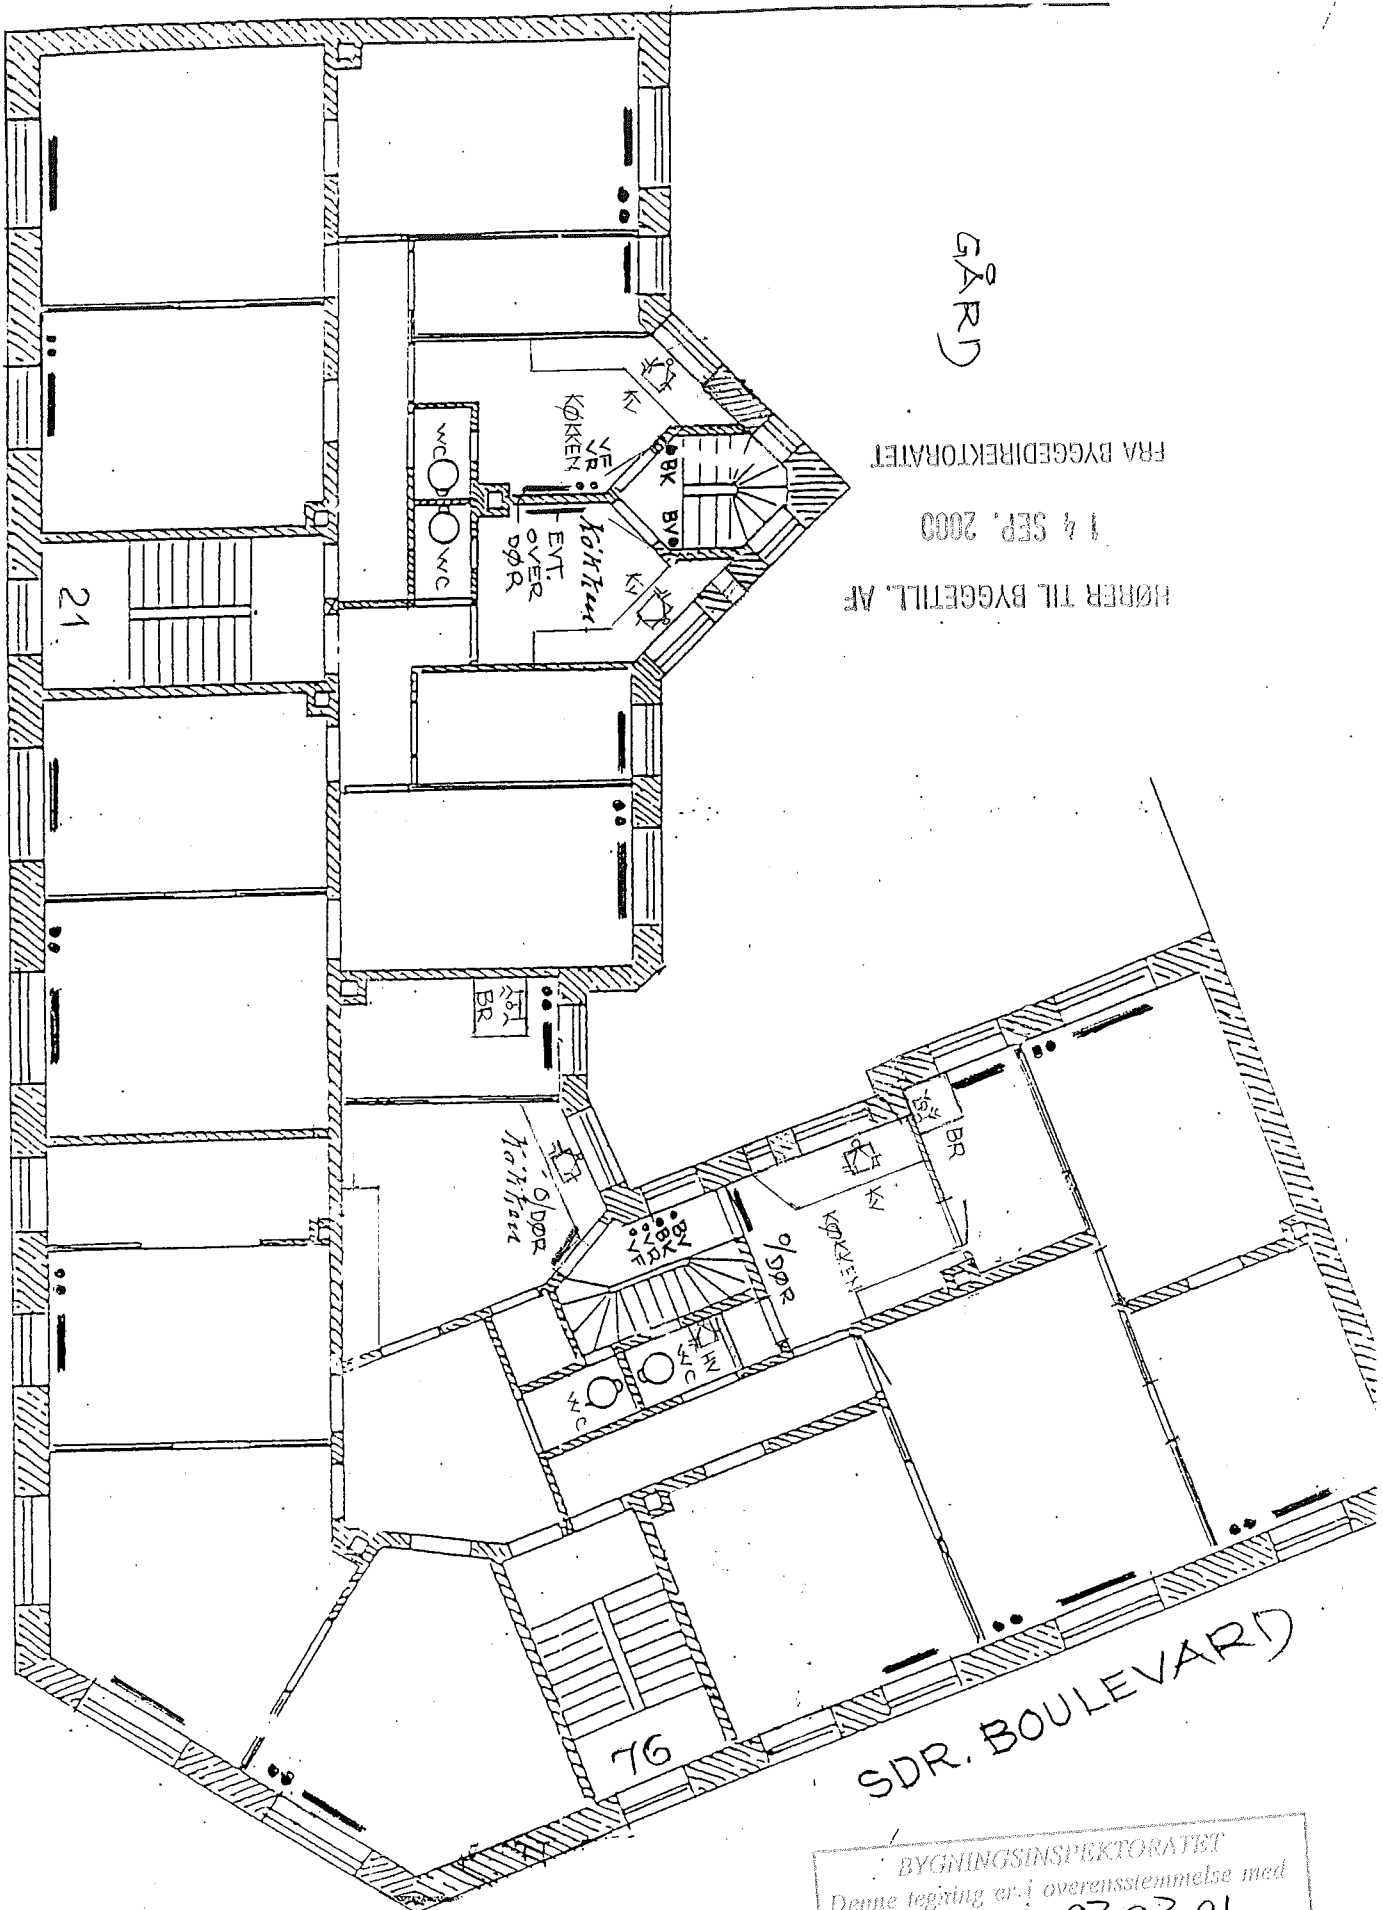


HØRER TIL BYGETILL. AF  
14 SEP. 2000  
FRA BYGGEDIREKTORATET

Sankelmarksgade

MATR. NR. 152 - JV. KV. SANKELMARKSGADE 21 - S. BOULEVARD 76  
EJER: AB. SDR. BOULEVARD 76 - SANKELMARKSGADE 21  
PLAN AF 2. SAL 1:125 - VARME - V.V.S.  
BJØRN KØNGERSKOV, INGENIØR - GRANVÆNGET 6 - 3310 ØLSTED - 47748115  
20-7-2000

BYGNINGSINSPEKTORATET  
Denne tegning er i overensstemmelse med  
det udførte arbejde. 02.02.01  
Susanne Lybke

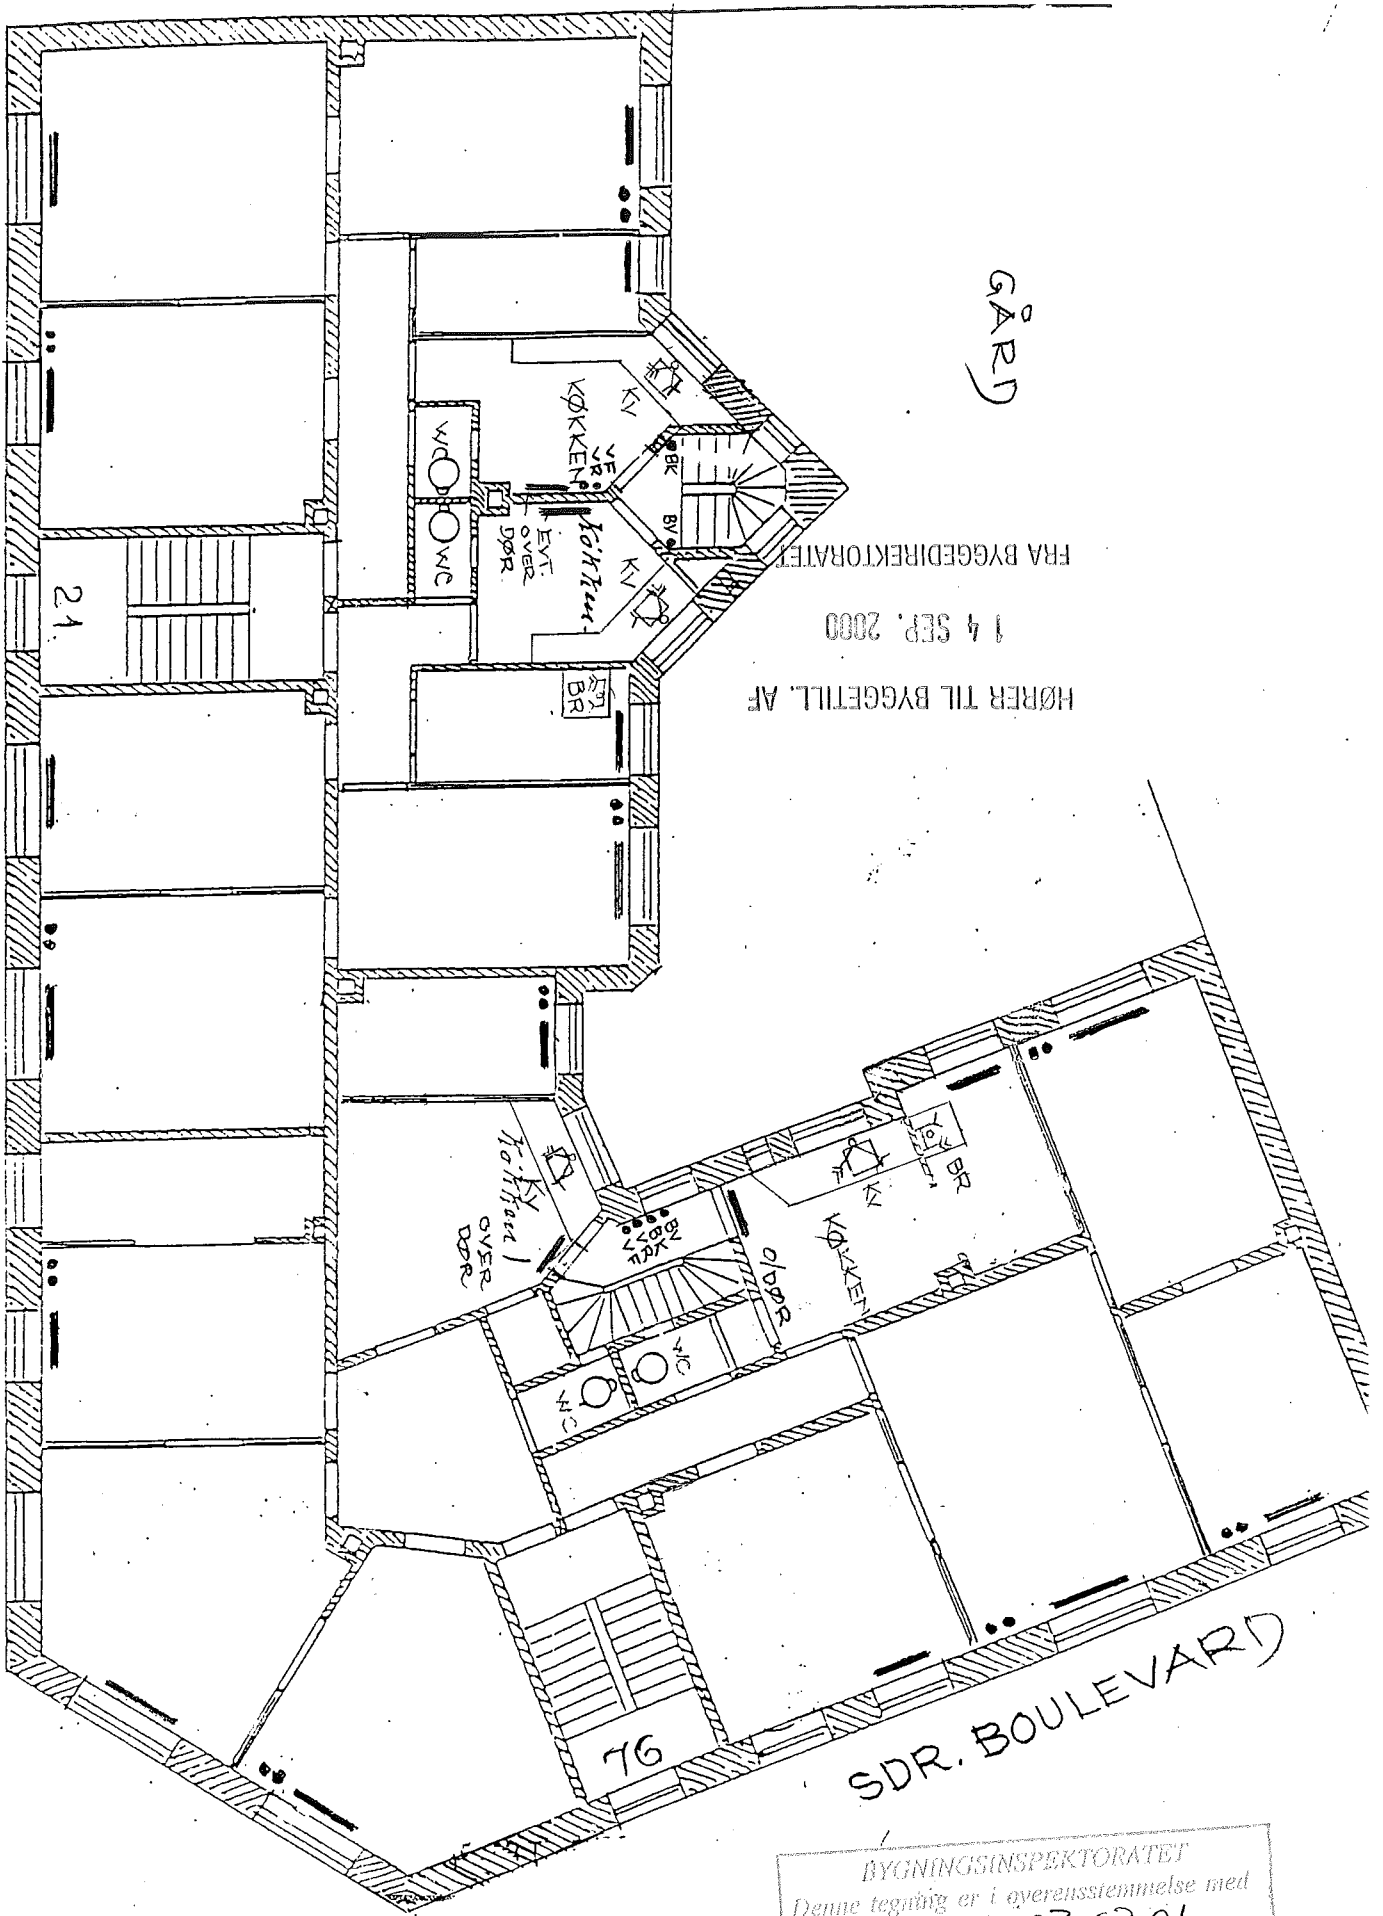


FRA BYGGEDIREKTORATET  
14 SEP. 2000  
HØRER TIL BYGGETILL. AF

Sankelmarksgade

MATR. NR. 152 - UV - KV. - SANKELMARKSGADE 21 - SDR. BOULEVARD 76  
EJER: AB, SDR. BOULEVARD 76 - SANKELMARKSGADE 21  
PLAN AF 3. SAL 1:125 - VARME - V.V.S.

BOØRN KØNGER(KOV, INGENIØR - SPAIN/ENIGET 6 - 3210 M/TED - 47768145  
20-7-200

BYGNINGSINSPEKTORATET  
Denne tegning er i overensstemmelse med  
det udførte arbejde. 02.02.01  
Susan Lykke

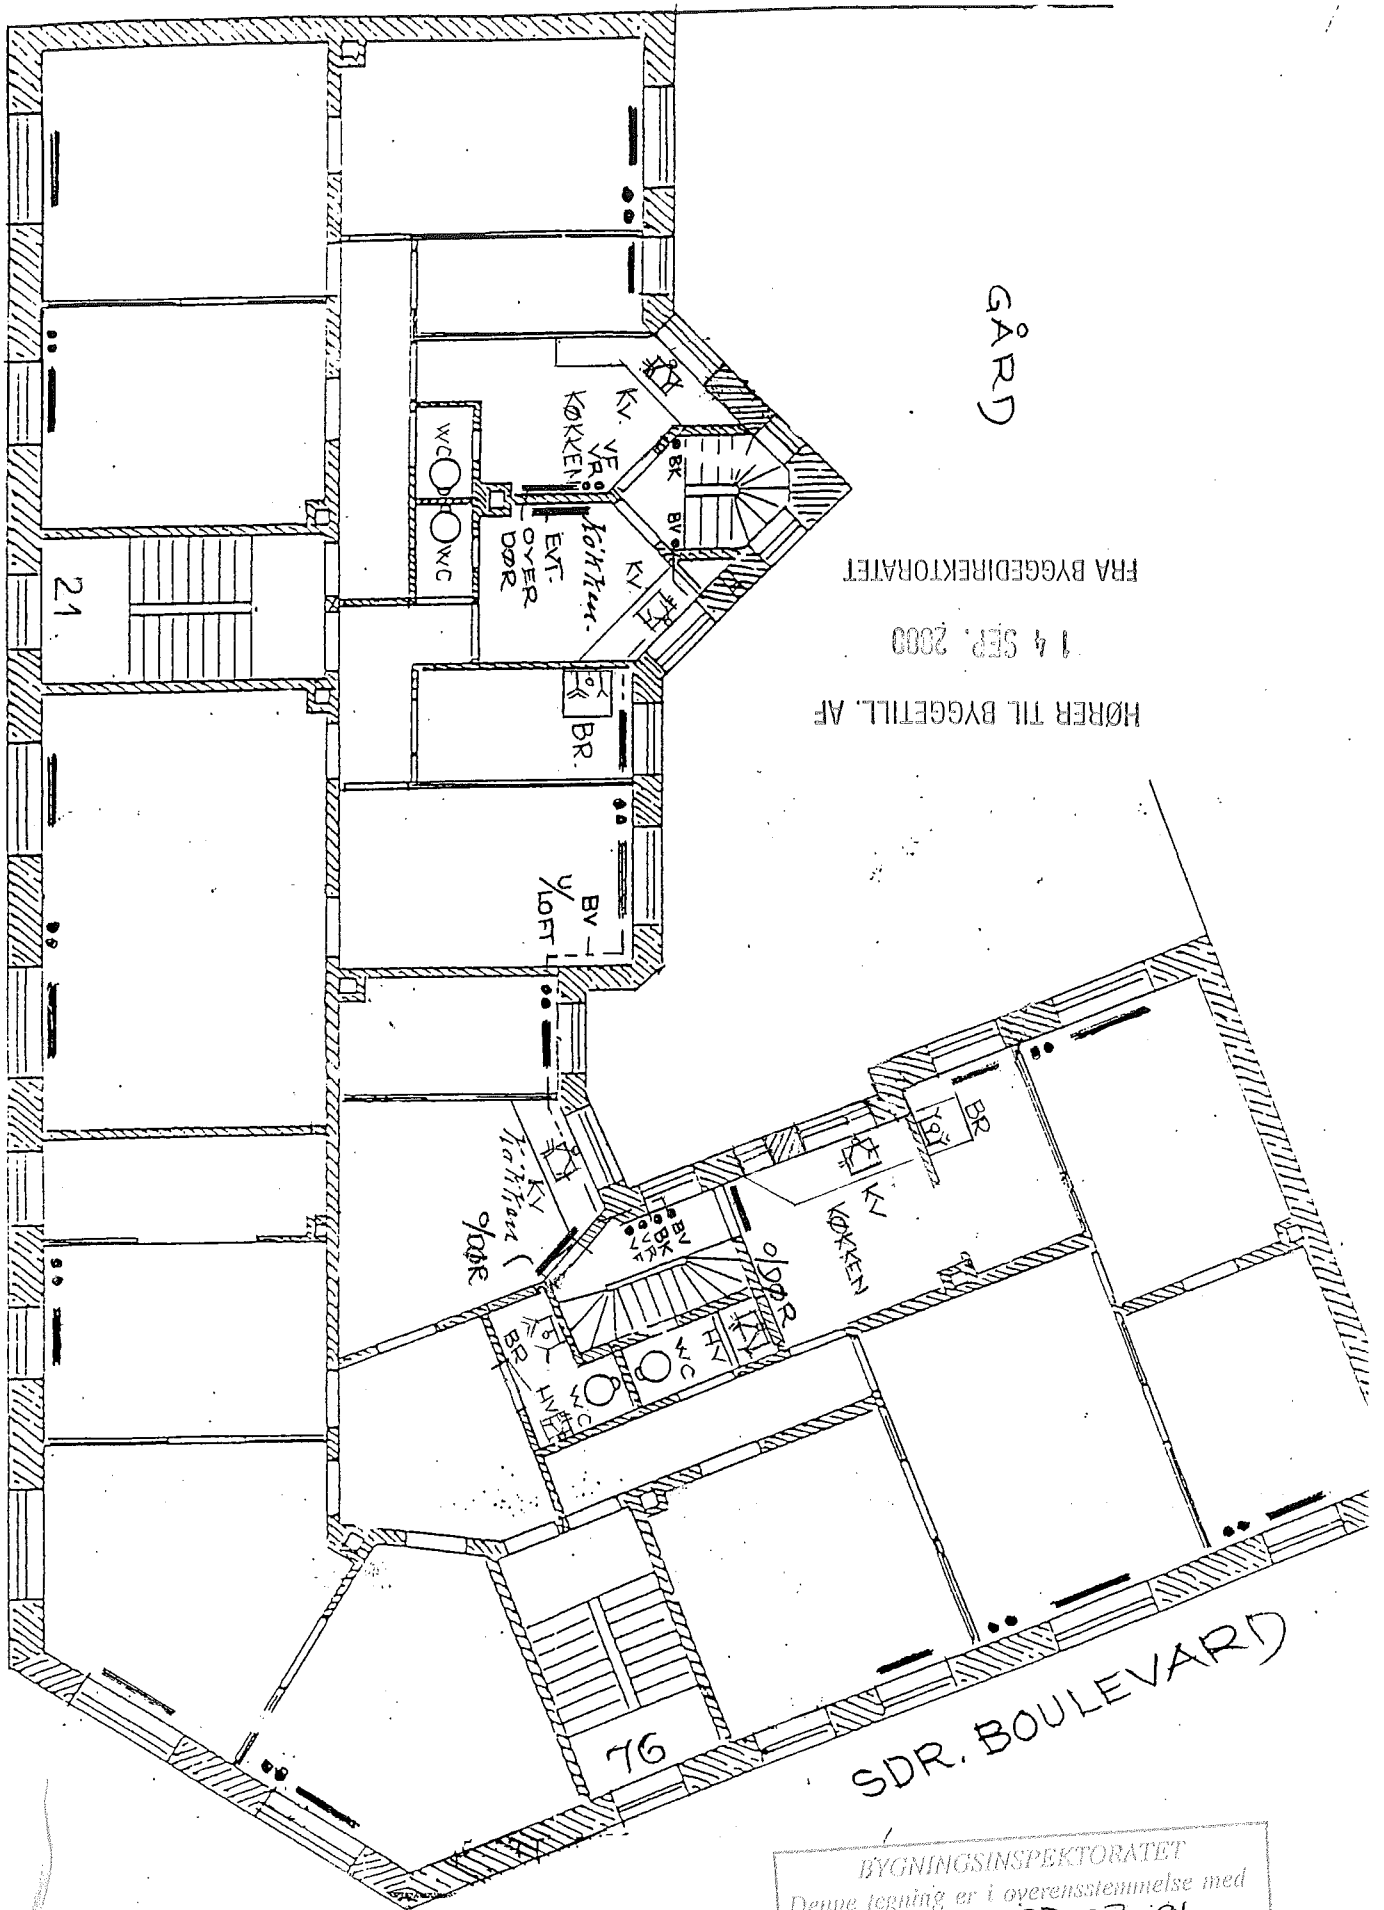

FRA BYGGEDIREKTORATET

14 SEP. 2000

HØRER TIL BYGGETILL. AF

Sankelmarksgade

MATR. NR. 152 - UV - KV - SANKELMARKSGADE 21 - SDR. BOULEVARD 76  
EJER: AS. SDR. BOULEVARD 76 - SANKELMARKSGADE 21  
PLAN AF 4. SAL 1:125 - VÆRME - VVS.  
BØRN KØNGERØV, INGENIØR - GRÆNSET 5 - 3740 ØLSTED - 47748115  
20-7-2000

BYGNINGSINSPEKTORATET  
 Denne tegning er i overensstemmelse med  
 det udførte arbejde. 02.02.01  
 Susan Lydke