


Matr N: 1151 & 1152.

Udenbys Vester Kvarter

Ny af Valdemarsgade, Sønder Boulevard & Sankelmærsgade.

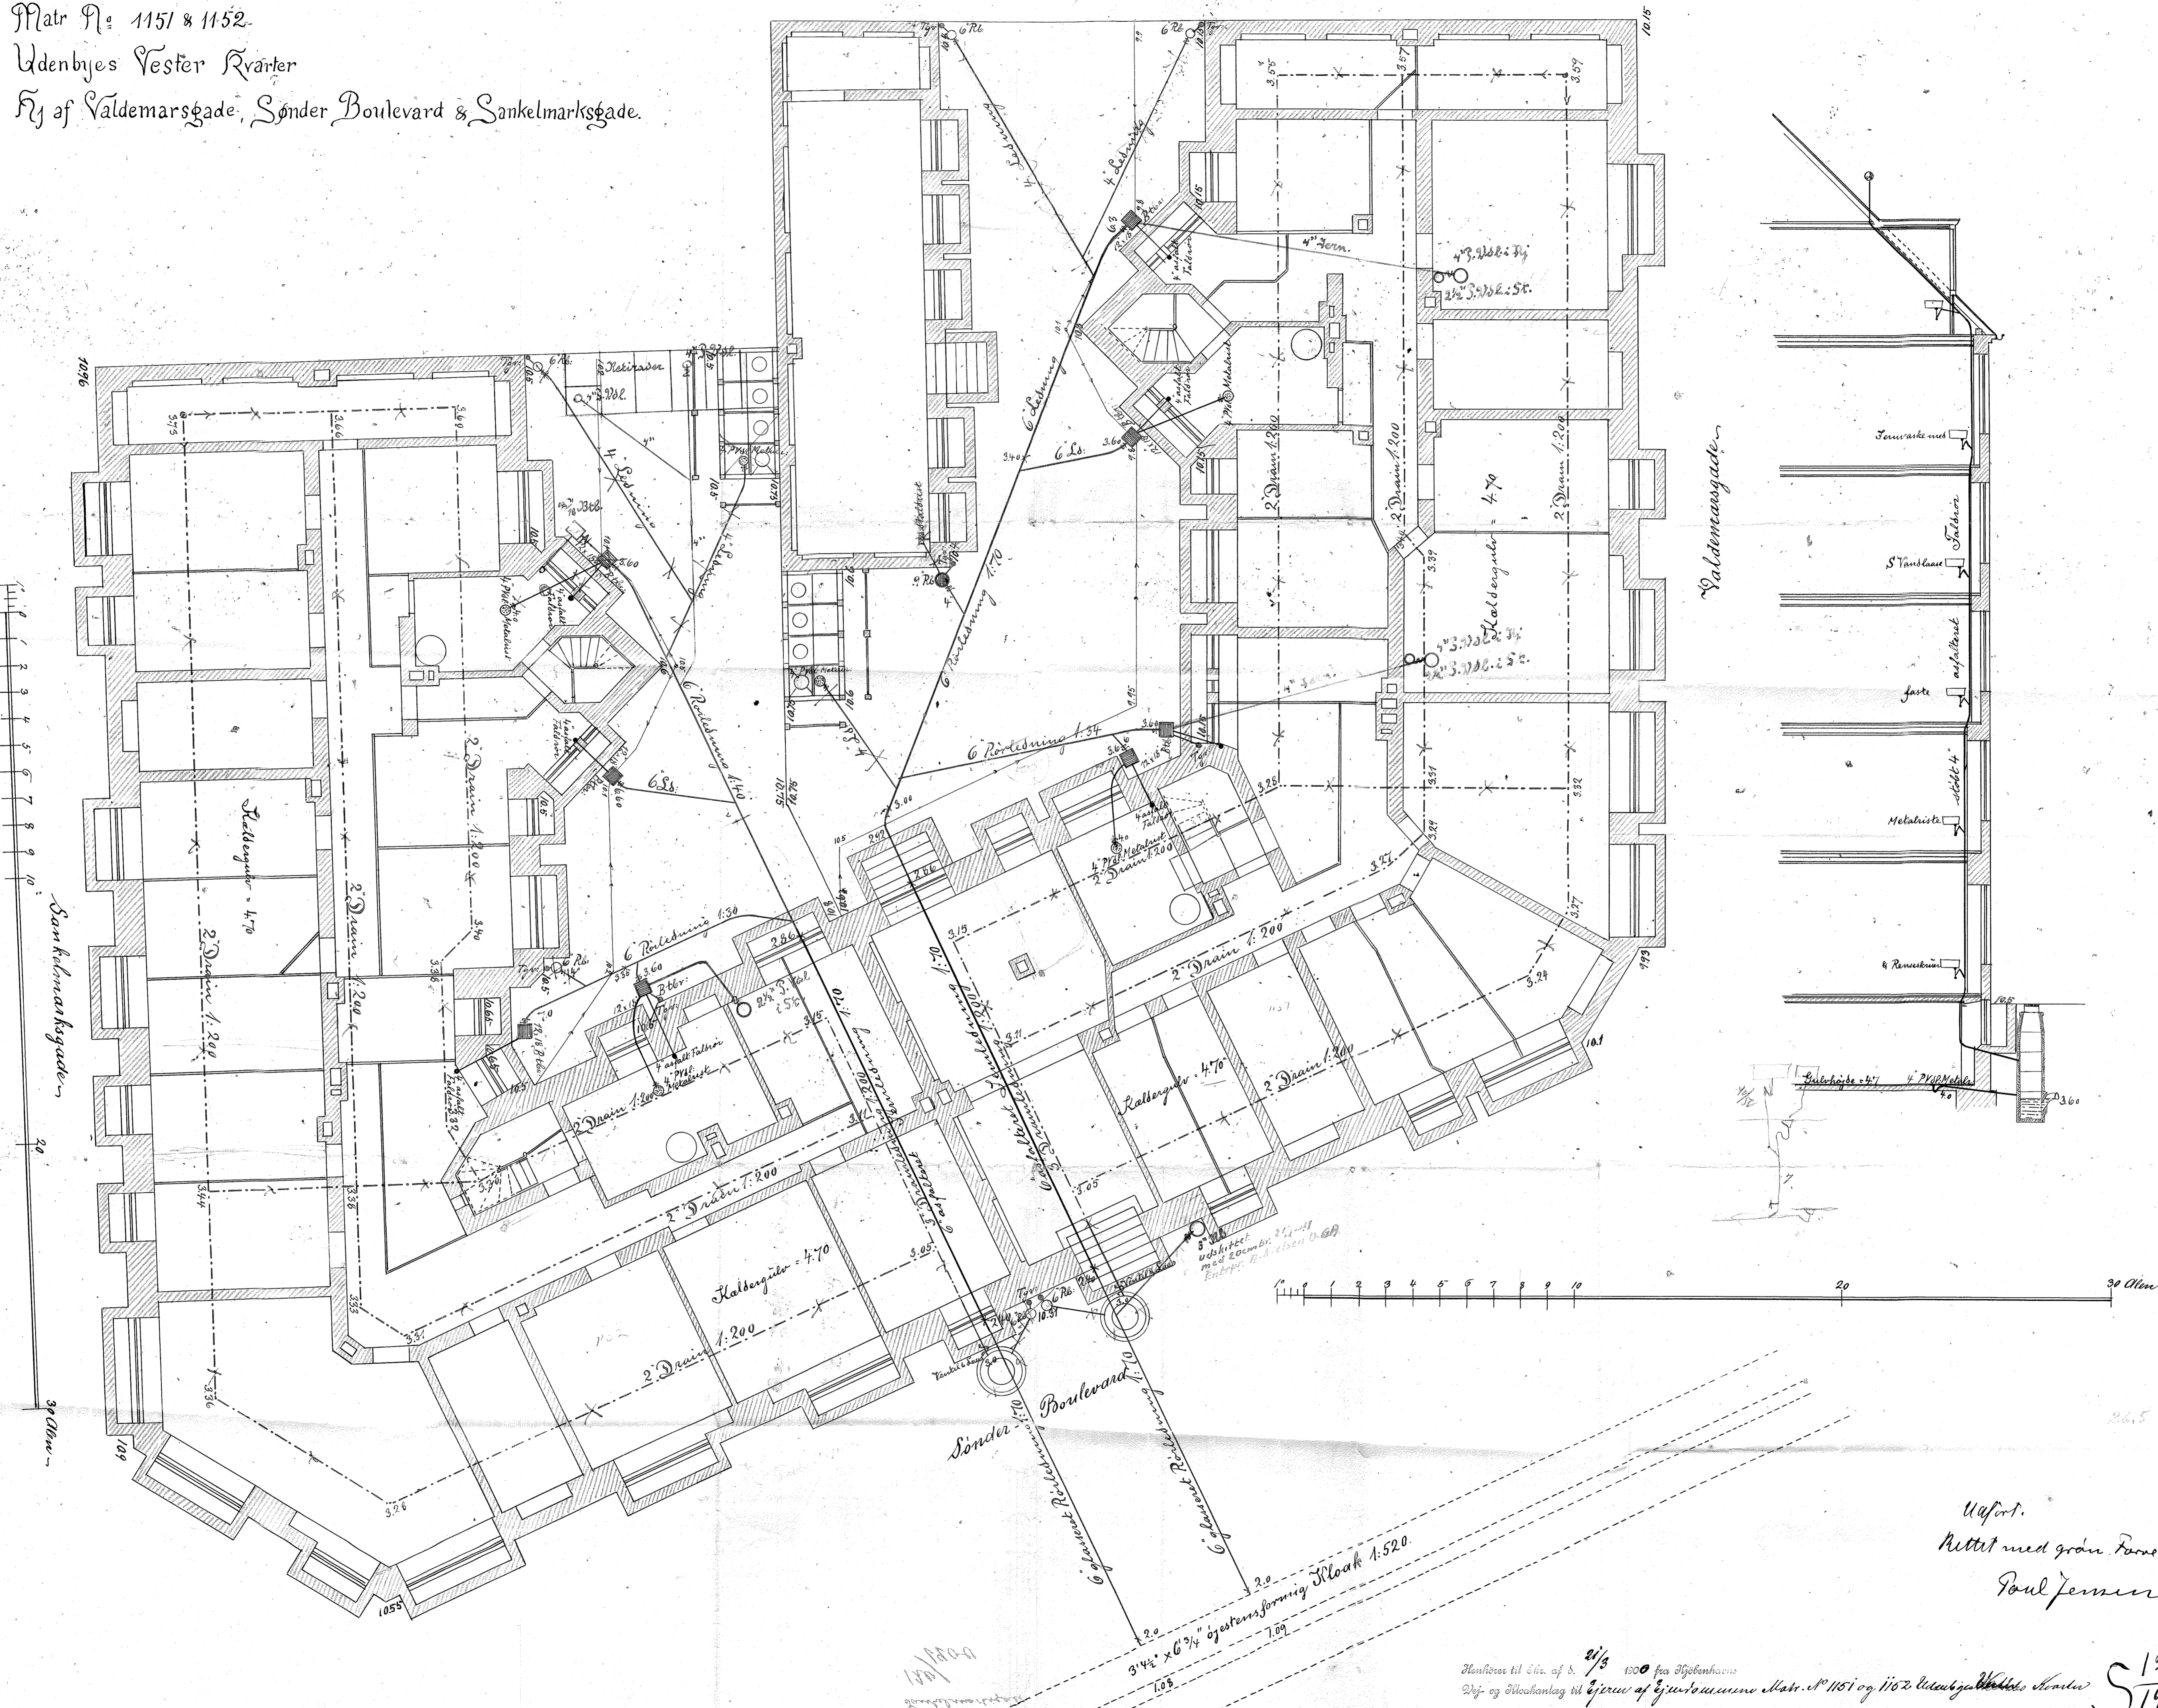

Valdemarsgade

Sankelmærsgade

Sønder Boulevard

Udført.  
Rettet med grøn Fælle.  
Paul Jensen

Plan over til Litz. af S. 21/3 1900 fra Hjøbenham  
Drej- og Sirkelantag til Ejeren af Ejendommen Matr. N: 1151 og 1152. Udsat for offentligt Auktions-  
1890/1900  
3 1/2 x 6 3/4 øjensformig Kloak 1:520.  
S 120 21/3  
1900 21/3